


PLANTA BAJA			
VIVIENDA	ESTANCIA	SUP. UTIL	SUP. CONST. SUP. COMP.
VIV. A(3D)(ADAPTADA)			
	HALL	10,5	
	COCINA	9,31	
	SALÓN-COMEDOR	21,61	
	BAÑO/ASEO 1	4,66	
	BAÑO/ASEO 2	5	
	DORMITORIO 1	15,61	
	DORMITORIO 2	10,06	
	DORMITORIO 3	10,14	
	DESPENSA/TENED.	1,73	
	OFICE	1,61	
TOTAL INTERIOR		90,23	102,33
TERRAZA 3		114,19	
	<b>TOTAL INT/EXT</b>	<b>204,42</b>	102,33

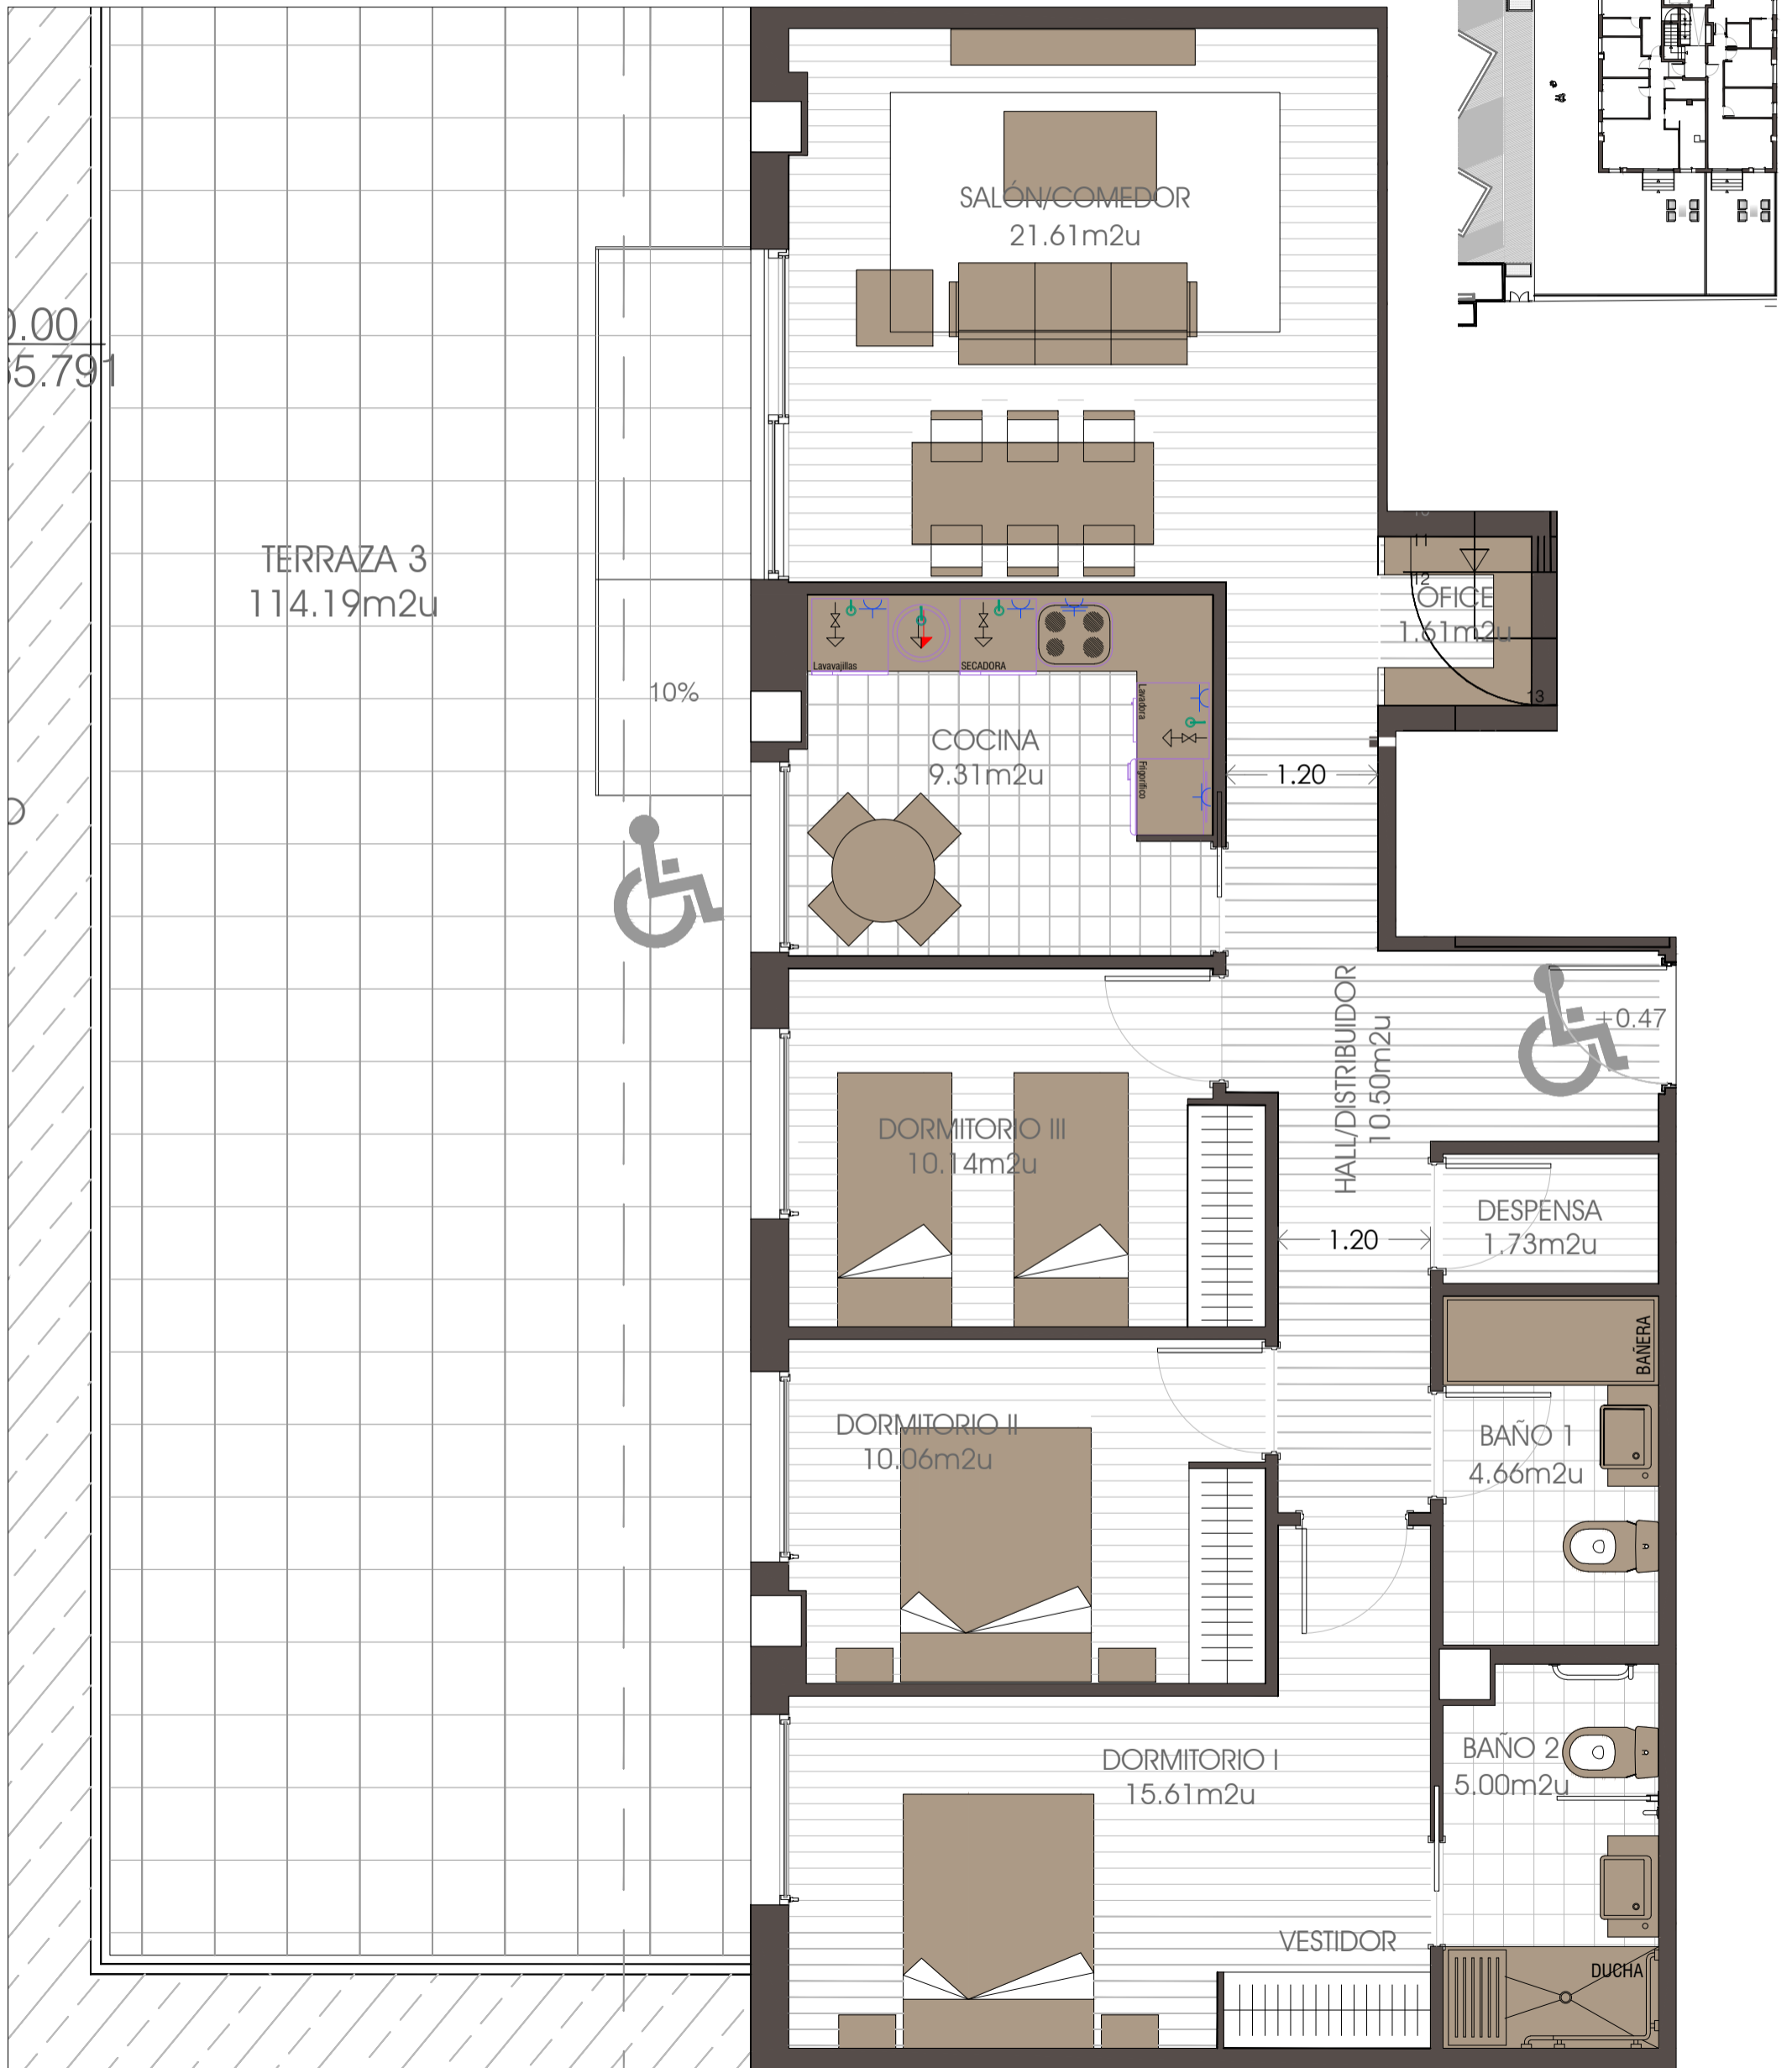

Este plano se considera indicativo y puede ser susceptible de sufrir modificaciones por motivos técnicos, legales, o de ejecución de las obras. El mobiliario que figura en los planos es solamente a efectos de identificación, pero no está incluido en el precio de la compraventa. Las superficies se consideran aproximadas