


M2 D(3D)	8,51	87,43	99,51	99,51	45,48	20,06
HALL-DISTR.	11,23					
COCINA	20,01					
SALÓN-COMEDOR	4,15					
BAÑO/ASEO 1	5,31					
BAÑO/ASEO 2	15,62					
DORMITORIO 1	11,30					
DORMITORIO 2	11,30					
DORMITORIO 3						
TOTAL INTERIOR		87,43	99,51	99,51	45,48	20,06
TERRAZA					45,48	1,44,99
TOTAL INT./EXT.					132,91	

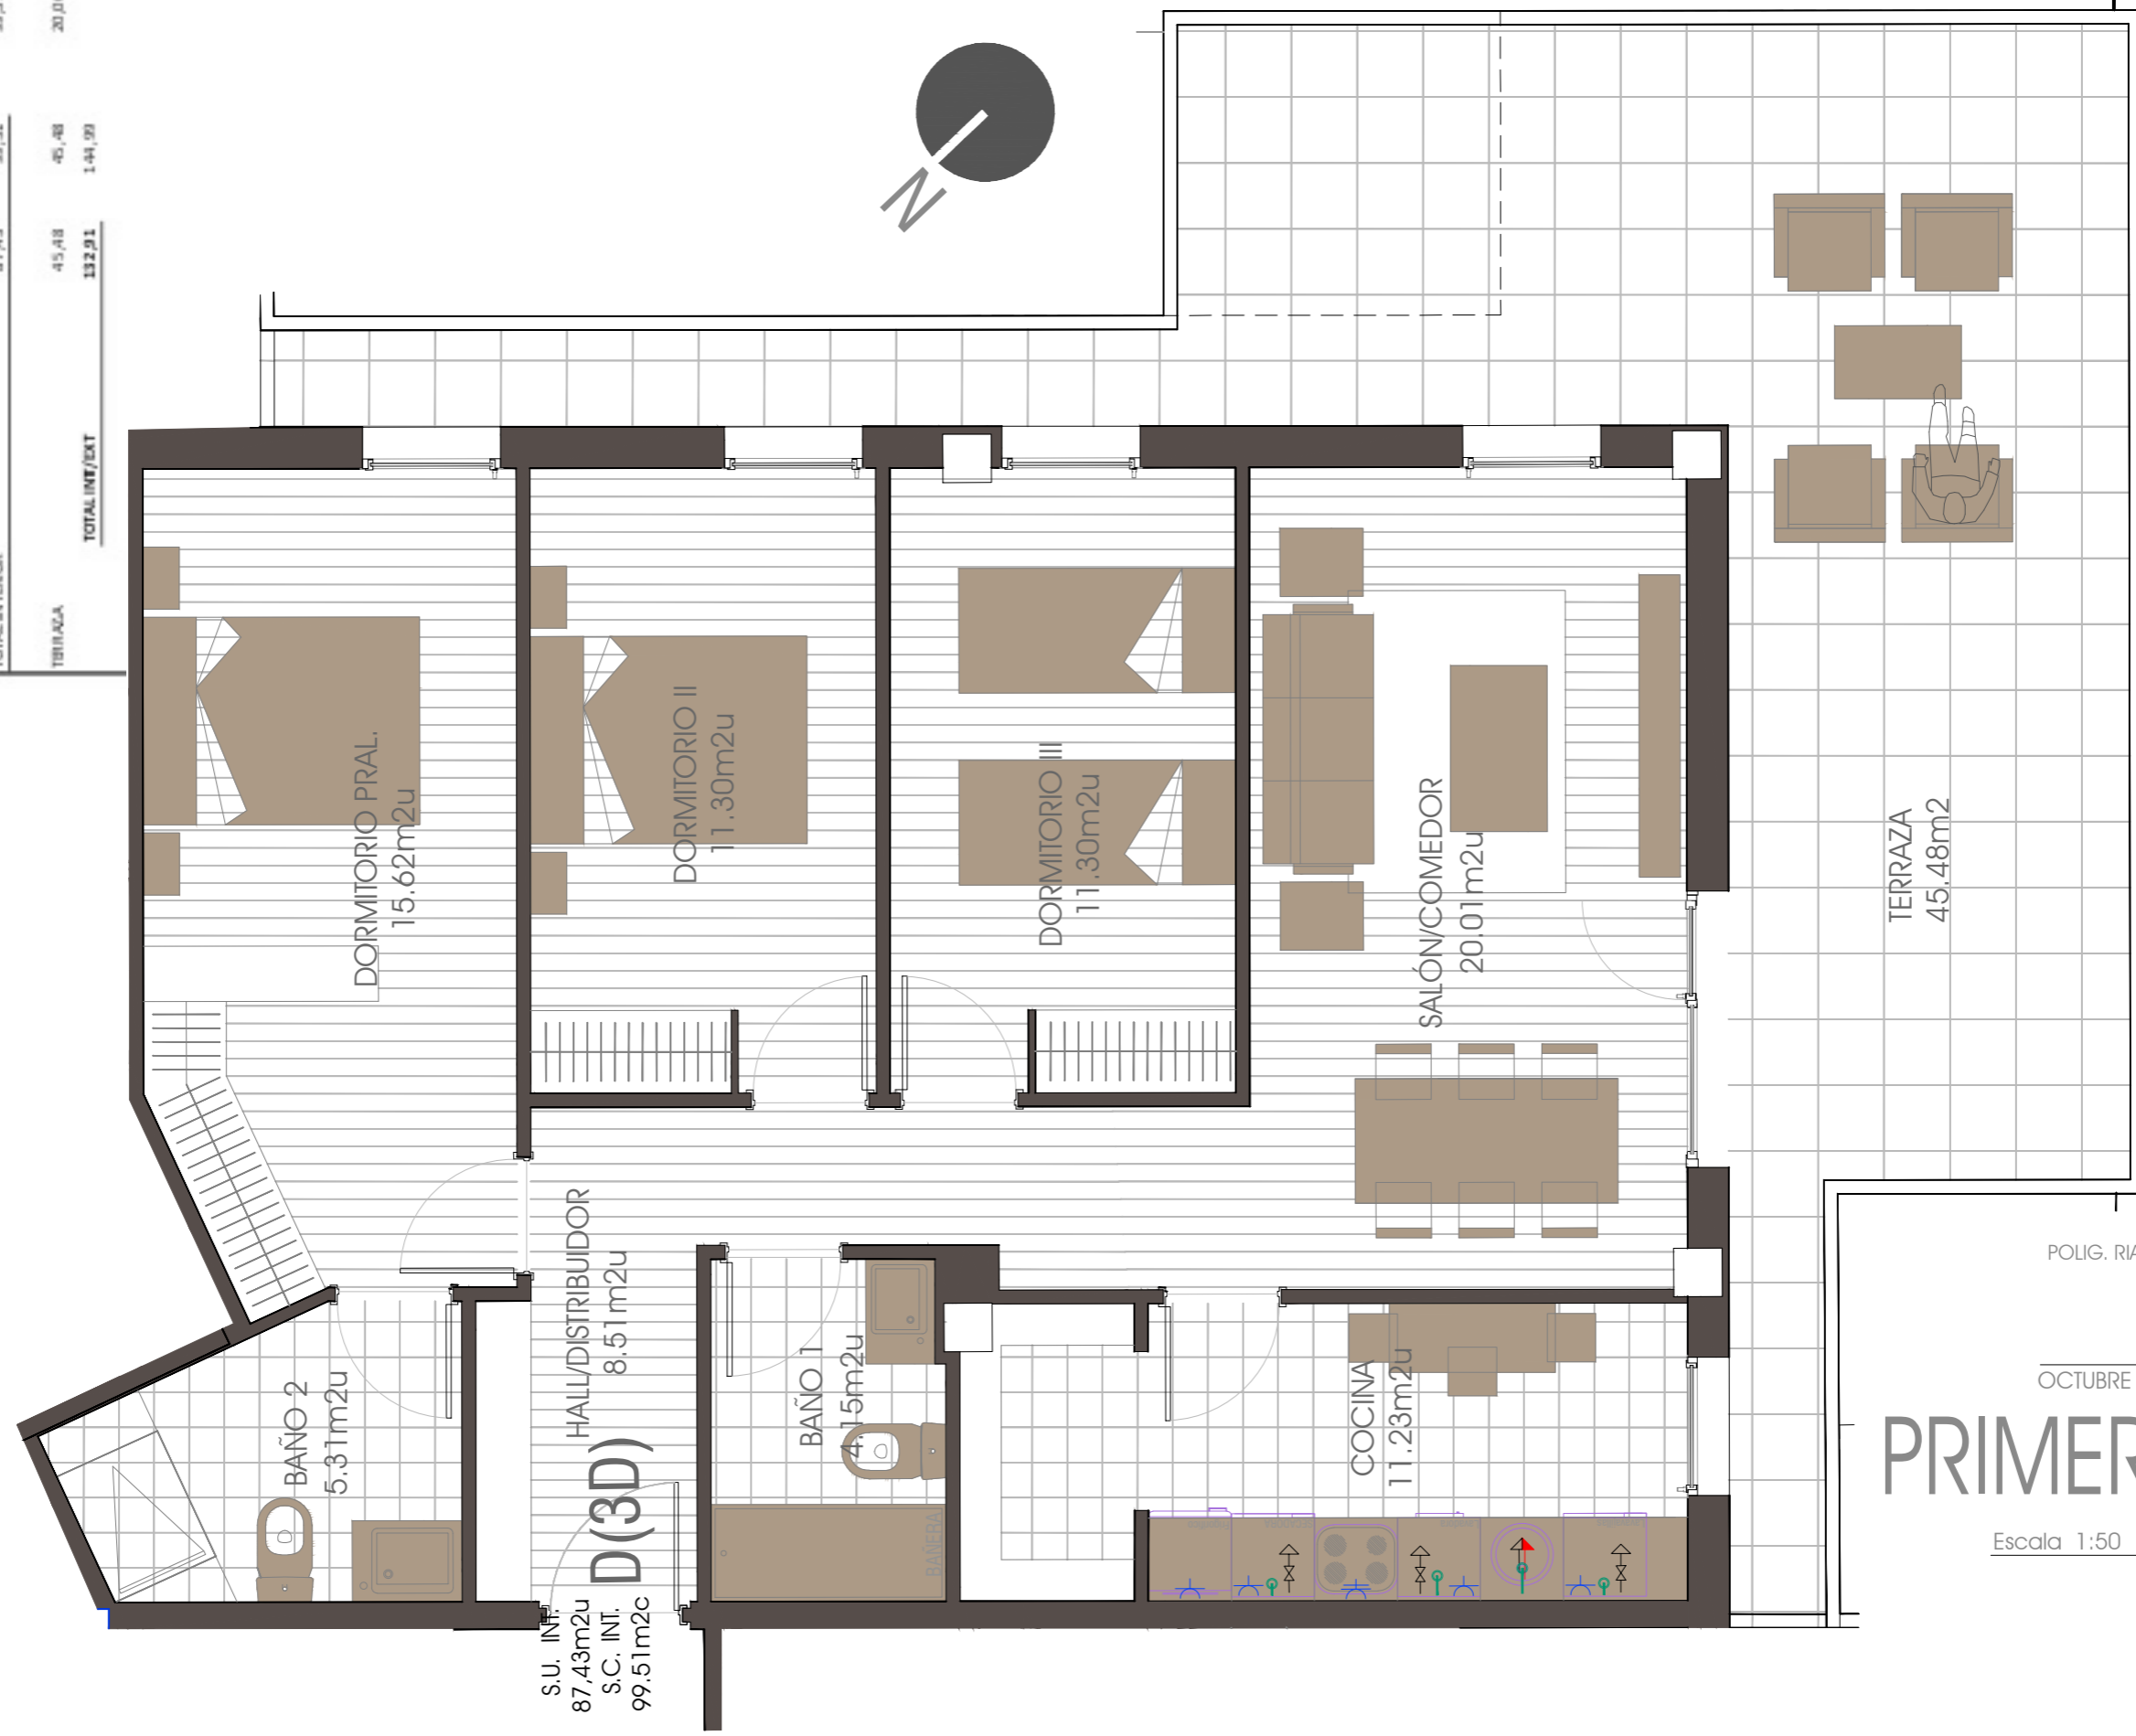

EDIFICIO DE VIVIENDAS, GARAJES Y TRASTEROS
LA FRESNEDA LUXOR 1
 LA FRESNEDA, CONCEJO DE SIERO

PROMOTOR
 P.J.R. GESTIÓN SL
 POLIG. RIAÑO 2. PARCELA Nº10. RIAÑO. LANGREO

EMPLAZAMIENTO
 UF-13 PARCELA. 13M11
 URBANIZACIÓN LA FRESNEDA

OCTUBRE 2021 Ref.: 04_2021

PRIMERO D PLANTA 1ª
 VIVIENDA D
 DISTRIBUCIÓN

Escala 1:50

EL ARQUITECTO

D. JORGE CARCEDO MONTES
 COLEGIADO Nº 1299 COAA

jcarcedo@telecable.es
 teléfono: 645 94 90 44
 c/Camino de la Belga, 124. 33429
 La Fresneda. Siero. Asturias. España

NOTA INFORMATIVA: ESTE PLANO SE CONSIDERA INDICATIVO, TANTO LAS DIMENSIONES DE LAS ESTANICAS COMO LA DISPOSICIÓN DE APARATOS SANITARIOS Y MUEBLES DE COCINA PODRÍAN SUFRIR CAMBIOS DEBIDO A LAS NECESIDADES TÉCNICAS DEL PROYECTO DE EJECUCIÓN DEL EDIFICIO. DEBIDO A LO ANTERIOR, PODRÁN PRODUCIRSE PEQUEÑAS MODIFICACIONES SOBRE LAS SUPERFICIES SEÑALADAS AUNQUE SIN DESVIRTUAR BÁSICAMENTE EL MODELO REFLEJADO EN LA PRESENTE FICHA DE LAS VIVIENDA



EL PRESENTE DOCUMENTO ES COPIA DE SU ORIGINAL DEL QUE ES AUTOR JORGE CARCEDO MONTES SU UTILIZACIÓN TOTAL O PARCIAL ASÍ COMO CUALQUIER REPRODUCCIÓN O CESIÓN A TERCEROS, REQUERIRÁ LA PREVIA AUTORIZACIÓN EXPRESA DE SU AUTOR, QUEDANDO EN TODO CASO GUARDANDO EN TODO CASO PROHIBIDA CUALQUIER MODIFICACIÓN UNILATERAL DEL MISMO.