


S.U. INT.  
87,09m<sup>2</sup>u  
S.C. INT.  
99,65m<sup>2</sup>c

C(3D)

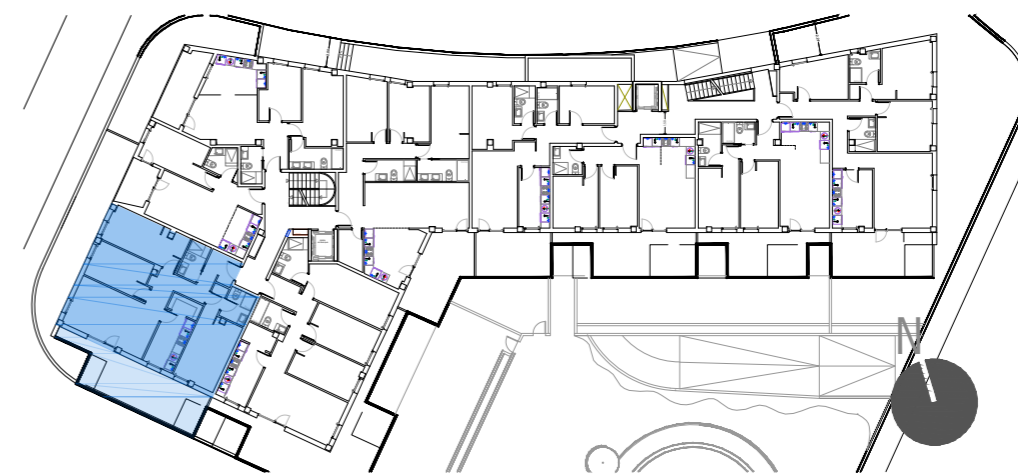

V.V. C(3D)			
HALL-DISTR.	10,15		
COCINA	10,34		
SALÓN-COMEDOR	20,31		
BAÑO/ASEO 1	3,50		
BAÑO/ASEO 2	3,80		
DORMITORIO 1	15,41		
DORMITORIO 2	13,27		
DORMITORIO 3	10,31		
<b>TOTAL INTERIOR</b>	<b>87,09</b>	<b>99,65</b>	<b>99,6</b>
TERRAZA	27,74	27,74	10,8
<b>TOTAL INT/EXT</b>	<b>114,83</b>	<b>127,39</b>	

EDIFICIO DE VIVIENDAS, GARAJES Y TRASTEROS  
LA FRESNEDA LUXOR 1  
LA FRESNEDA, CONCEJO DE SIERO

PROMOTOR  
P.J.R. GESTIÓN SL  
POLIG. RIAÑO 2. PARCELA Nº10. RIAÑO. LANGREO

EMPLAZAMIENTO  
UF-13 PARCELA. 13M11  
URBANIZACIÓN LA FRESNEDA

OCTUBRE 2021 Ref.: 04\_2021

PRIMERO C PLANTA 1ª  
VIVIENDA C  
DISTRIBUCIÓN

Escala 1:50

EL ARQUITECTO

D. JORGE CARCEDO MONTES  
COLEGIADO Nº 1299 COAA

jcancedo@telecable.es  
teléfono: 645 94 90 44  
c/Camino de la Belga, 124. 33429  
La Fresneda. Siero. Asturias. España

NOTA INFORMATIVA: ESTE PLANO SE CONSIDERA INDICATIVO, TANTO LAS DIMENSIONES DE LAS ESTANICAS COMO LA DISPOSICIÓN DE APARATOS SANITARIOS Y MUEBLES DE COCINA PODRÍAN SUFRIR CAMBIOS DEBIDO A LAS NECESIDADES TÉCNICAS DEL PROYECTO DE EJECUCIÓN DEL EDIFICIO. DEBIDO A LO ANTERIOR, PODRÁN PRODUCIRSE PEQUEÑAS MODIFICACIONES SOBRE LAS SUPERFICIES SEÑALADAS AUNQUE SIN DESVIRTUAR BÁSICAMENTE EL MODELO REFLEJADO EN LA PRESENTE FICHA DE LAS VIVIENDA

EL PRESENTE DOCUMENTO ES COPIA DE SU ORIGINAL DEL QUE ES AUTOR JORGE CARCEDO MONTES SU UTILIZACIÓN TOTAL O PARCIAL ASÍ COMO CUALQUIER REPRODUCCIÓN O CESIÓN A TERCEROS, REQUERRÁ LA PREVIA AUTORIZACIÓN EXPRESA DE SU AUTOR, QUEDANDO EN TODO CASO GUARDANDO EN TODO CASO PROHIBIDA CUALQUIER MODIFICACIÓN UNILATERAL DEL MISMO.